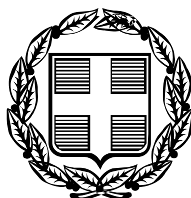


# ΕΦΗΜΕΡΙΣ ΤΗΣ ΚΥΒΕΡΝΗΣΕΩΣ

## ΤΗΣ ΕΛΛΗΝΙΚΗΣ ΔΗΜΟΚΡΑΤΙΑΣ

**ΤΕΥΧΟΣ ΑΝΑΓΚΑΣΤΙΚΩΝ ΑΠΑΛΛΟΤΡΙΩΣΕΩΝ ΚΑΙ ΠΟΛΕΟΔΟΜΙΚΩΝ ΘΕΜΑΤΩΝ** **Αρ. Φύλλου 414**

24 Αυγούστου 2009

## ΠΕΡΙΕΧΟΜΕΝΑ

### ΑΠΟΦΑΣΕΙΣ



## ΑΠΟΦΑΣΕΙΣ

Αριθμ. 32504 (1)

Αναστολή χορήγησης οικοδομικών αδειών και εκτέλεσης οικοδομικών εργασιών σε τμήματα Ο.Τ. εντός των εγκεκριμένων ρυμοτομικών σχεδίων των δήμων Χαλκίδας και Ν. Αρτάκης (Ν. Ευβοίας).

**Ο ΥΦΥΠΟΥΡΓΟΣ ΠΕΡΙΒΑΛΛΟΝΤΟΣ, ΧΩΡΟΤΑΞΙΑΣ ΚΑΙ ΔΗΜΟΣΙΩΝ ΕΡΓΩΝ**

Έχοντας υπόψη:

1. Τις διατάξεις των άρθρων 152 (παρ.5) και 159 (παρ.2) του Κώδικα Βασικής Πολεοδομικής Νομοθεσίας (Κ.Β.Π.Ν.) που κυρώθηκε με το άρθρο πρώτο του από 14.7.1999 π.δ/τος (Δ΄ 580).

2. Τις διατάξεις του άρθρου 90 του «Κώδικα Νομοθεσίας για την Κυβέρνηση και τα κυβερνητικά όργανα» που κυρώθηκε με το άρθρο πρώτο του π.δ/τος 63/2005 (Α΄ 98).

3. Την υπ' αριθμ. Υ300/14.11.2007 απόφαση του Πρωθυπουργού και του Υπουργού Περιβάλλοντος Χωροταξίας και Δημοσίων Έργων «Ανάθεση αρμοδιοτήτων του Υπουργού Περιβάλλοντος Χωροταξίας και Δημοσίων Έργων στους Υφυπουργούς Περιβάλλοντος Χωροταξίας και Δημοσίων Έργων (Β 2210).

4. Το υπ' αριθμ. 93/20.5.2009 υπηρεσιακό σημείωμα της Δ/νσης Πολεοδομικού Σχεδιασμού - Τμήμα Α΄ του ΥΠΕΧΩΔΕ.

5. Το γεγονός ότι από τις κανονιστικές διατάξεις αυτής της απόφασης δεν προκαλείται δαπάνη σε βάρος του κρατικού προϋπολογισμού και του προϋπολογισμού του οικείου Ο.Τ.Α., αποφασίζουμε:

1. Αναστέλλεται για ένα (1) ακόμη χρόνο η χορήγηση οικοδομικών αδειών και η εκτέλεση οικοδομικών εργασιών σε τμήματα Ο.Τ. εντός των εγκεκριμένων ρυμοτομικών σχεδίων των Δήμων Χαλκίδας και Ν. Αρτάκης (Ν. Ευβοίας), στα οποία είχε επιβληθεί αναστολή, με την υπ' αριθμ. 21.855/22.5.2008 (Α.Α.Π. 224/9.6.2008) απόφαση του Υφυπουργού ΠΕΧΩΔΕ, όπως φαίνονται περικλεισμένα με μπλε γραμμή στα έξι (6) σχετικά πρωτότυπα διαγράμματα που συνοδεύουν την ανωτέρω απόφαση.

2. Η ισχύς της παρούσας απόφασης αρχίζει από τη δημοσίευσή της στην Εφημερίδα της Κυβερνήσεως.

Η απόφαση αυτή να δημοσιευθεί στην Εφημερίδα της Κυβερνήσεως.

Αθήνα, 20 Ιουλίου 2009

Ο ΥΦΥΠΟΥΡΓΟΣ

**ΣΤΑΥΡΟΣ ΕΛ. ΚΑΛΟΓΙΑΝΝΗΣ**

Αριθμ. 15584/15584 (2)

Οριοθέτηση ρεμάτων περιοχής επέκτασης σχεδίου πόλεως της Αγίας Ευφήμιας, Δήμου Πυλαρέων, του Νομού Κεφαλληνίας και Ιθάκης.

Ο ΓΕΝΙΚΟΣ ΓΡΑΜΜΑΤΕΑΣ
ΠΕΡΙΦΕΡΕΙΑΣ ΙΟΝΙΩΝ ΝΗΣΙΩΝ

Έχοντας υπόψη:

1. Το ν. 51/1987 (ΦΕΚ 26 Α/6.3.1987) για τον «καθορισμό των περιφερειών της χώρας κ.λπ».

2. Το ν. 3200/1955 (ΦΕΚ Α΄ 97), άρθρο 8, περί «διοικητικής αποκεντρώσεως».

3. Το άρθρο 6 του ν. 2503/1997 (ΦΕΚ 107Α/30.5.1997) περί «Διοίκησης Οργάνωσης στελέχωσης της Περιφέρειας, ρύθμιση θεμάτων για την Τοπική Αυτοδιοίκηση και άλλων διατάξεων».

4. Τα άρθρα 3 και 4 του ν. 2690/1999 (ΦΕΚ 45Α/9.3.1999) περί «Κύρωσης του κώδικα διοικητικής διαδικασίας και άλλων διατάξεων».

5. Τις διατάξεις του άρθρου 8 του ν. 1650/1986 «Για την προστασία του περιβάλλοντος».

6. Την παράγραφο 3β του άρθρου 5 του ν. 3010/2002 (ΦΕΚ Α΄ 91) «Εναρμόνιση του ν. 1650/1986 με τις Οδηγίες 97/11 Ε.Ε. και 96/61 Ε.Ε., διαδικασία οριοθέτησης και ρυθμίσεις θεμάτων για τα υδατορέματα και άλλες διατάξεις».


7. Την υπ' αριθμ. 41/2009 απόφαση του δημοτικού συμβουλίου του Δήμου Πυλαρέων με την οποία αποδέχεται την προτεινόμενη οριοθέτηση.


8. Το γεγονός ότι με την απόφαση αυτή δεν προκαλείται δαπάνη, σε βάρος του προϋπολογισμού του Δημοσίου και του Νομού Κεφαλληνίας και Ιθάκης, αποφασίζουμε:

Εγκρίνουμε την οριοθέτηση υδατορεμάτων στην περιοχή επέκτασης του σχεδίου πόλεως Αγίας Ευφημίας, Δήμου Πυλαρέων του Ν. Κεφαλληνίας και Ιθάκης, σύμφωνα με τα θεωρημένα τεύχη και σχέδια από τη Διεύθυνση Τεχνικών Υπηρεσιών της Νομαρχιακής Αυτοδιοίκησης Κεφαλληνίας και Ιθάκης.

Η απόφαση αυτή να δημοσιευθεί στην Εφημερίδα της Κυβερνήσεως.

Κέρκυρα, 20 Ιουλίου 2009
Ο Γενικός Γραμματέας Περιφέρειας
ΣΩΤΗΡΙΟΣ Θ. ΒΟΣΔΟΥ

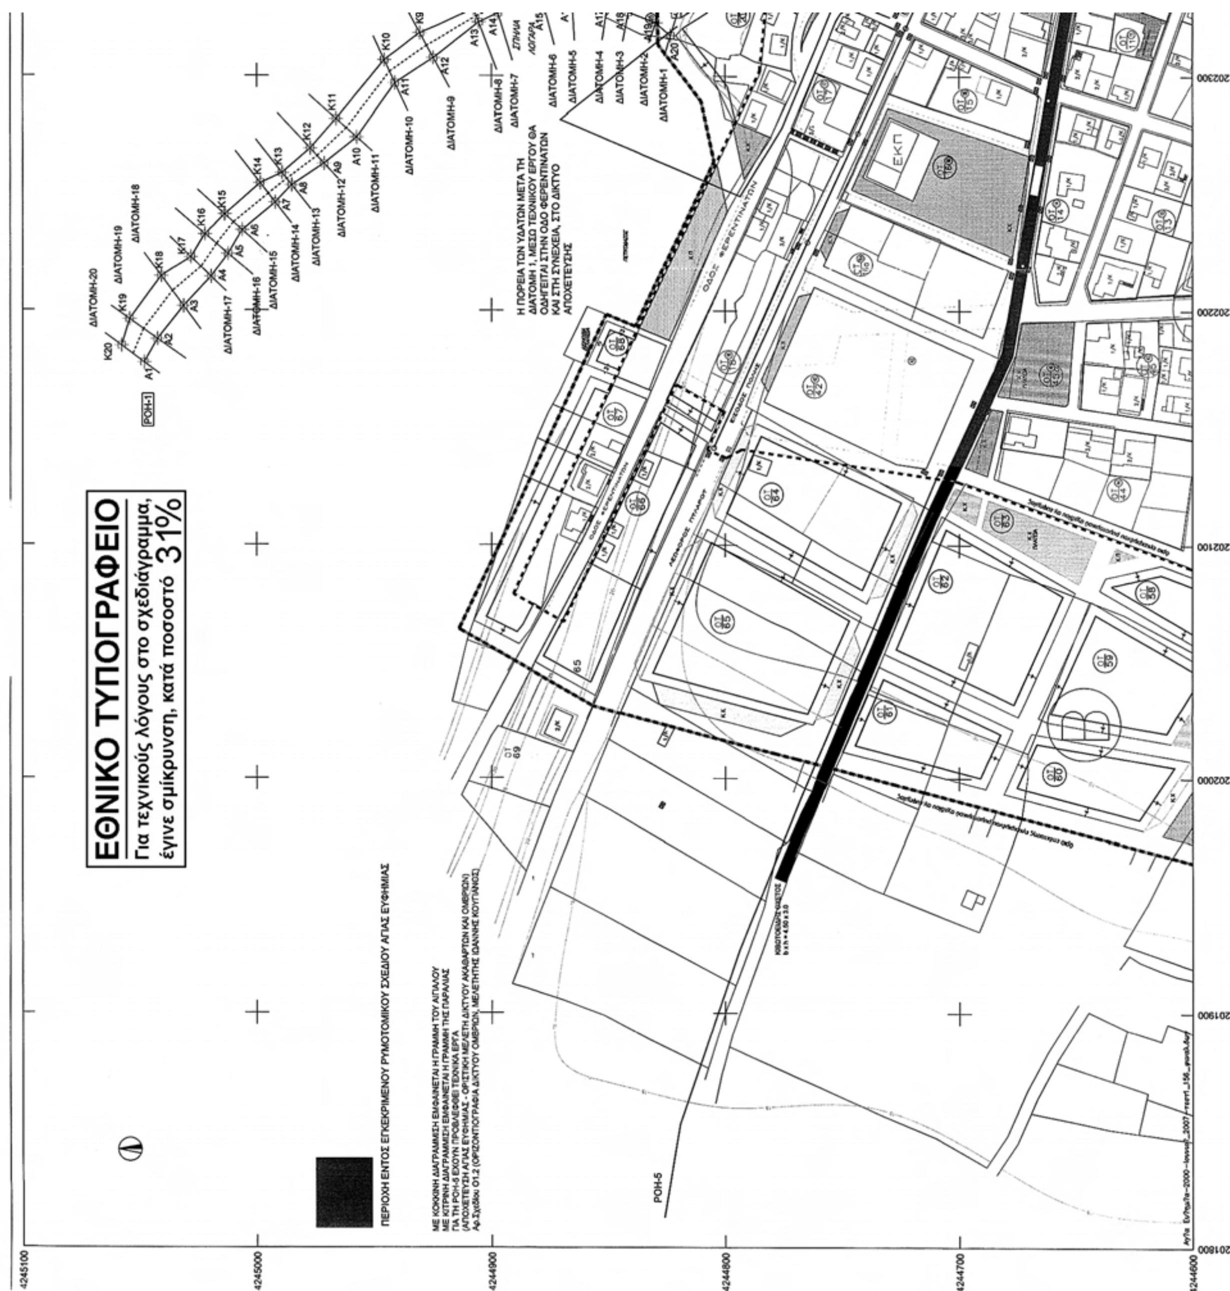
ΕΘΝΙΚΟ ΤΥΠΟΓΡΑΦΕΙΟ
Για τεχνικούς λόγους στο σχεδιάγραμμα,
έγινε σμίκρυνση, κατά ποσοστό 31%

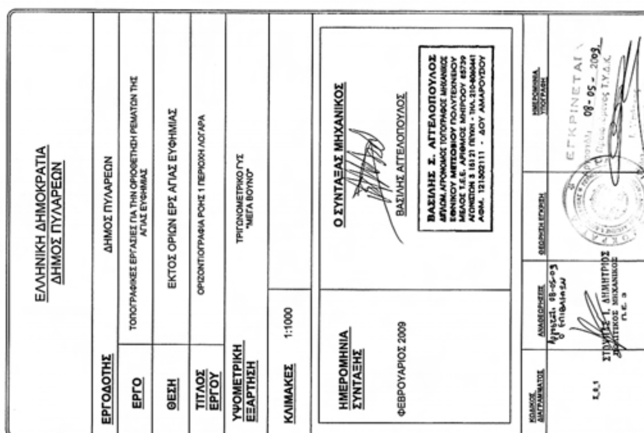





ΚΟΡΥΦΕΣ ΟΡΙΟΘΕΤΗΣΗΣ ΡΟΗΣ 1


ΑΡΙΣΤΕΡΗ ΟΧΘΗ

| Σημείο | X | Y |
|---|---|---|
| A1 | 202177.641 | 4245047.896 |
| A2 | 202187.656 | 4245042.246 |
| A3 | 202201.687 | 4245031.169 |
| A4 | 202214.291 | 4245019.437 |
| A5 | 202224.122 | 4245012.147 |
| A6 | 202234.451 | 4245006.196 |
| A7 | 202246.234 | 4244991.981 |
| A8 | 202253.610 | 4244984.954 |
| A9 | 202262.755 | 4244971.177 |
| A10 | 202273.830 | 4244957.333 |
| A11 | 202296.731 | 4244941.025 |
| A12 | 202307.599 | 4244924.771 |
| A13 | 202322.624 | 4244905.435 |
| A14 | 202326.754 | 4244897.289 |
| A15 | 202328.844 | 4244877.035 |
| A16 | 202331.804 | 4244865.225 |
| A17 | 202328.841 | 4244850.299 |
| A18 | 202327.226 | 4244841.185 |
| A19 | 202322.676 | 4244829.580 |
| A20 | 202317.210 | 4244823.203 |

ΔΕΞΙΑ ΟΧΘΗ

| Σημείο | X | Y |
|---|---|---|
| K1 | 202334.764 | 4244817.926 |
| K2 | 202335.844 | 4244825.321 |
| K3 | 202338.333 | 4244839.055 |
| K4 | 202339.483 | 4244848.709 |
| K5 | 202339.519 | 4244865.716 |
| K6 | 202337.670 | 4244879.445 |
| K7 | 202331.857 | 4244898.864 |
| K8 | 202328.492 | 4244907.578 |
| K9 | 202318.210 | 4244930.524 |
| K10 | 202306.603 | 4244945.599 |
| K11 | 202281.614 | 4244966.095 |
| K12 | 202269.126 | 4244977.130 |
| K13 | 202258.810 | 4244989.099 |
| K14 | 202254.442 | 4244998.449 |
| K15 | 202241.161 | 4245013.665 |
| K16 | 202232.605 | 4245022.063 |
| K17 | 202222.668 | 4245028.058 |
| K18 | 202214.545 | 4245040.675 |
| K19 | 202196.093 | 4245054.210 |
| K20 | 202184.791 | 4245057.633 |

**ΕΘΝΙΚΟ ΤΥΠΟΓΡΑΦΕΙΟ**
Για τεχνικούς λόγους στο σχεδιάγραμμα, έγινε σμίκρυνση, κατά ποσοστό 30%

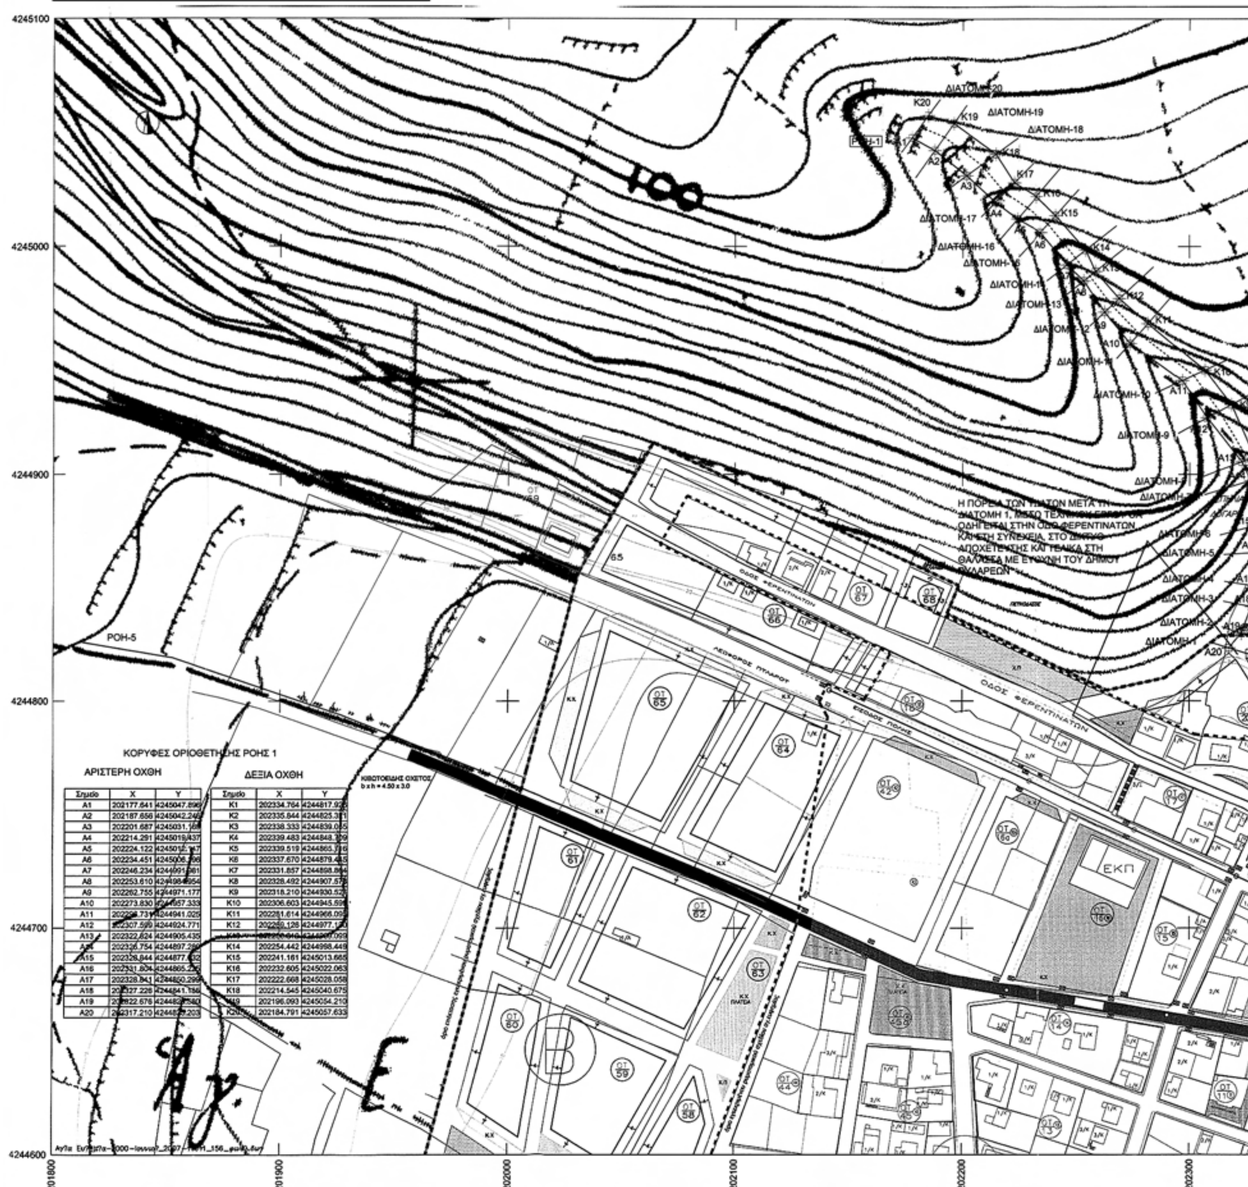


ΚΟΡΥΦΕΣ ΟΡΙΟΘΕΤΗΣΗΣ ΡΟΗΣ 1

ΑΡΙΣΤΕΡΗ ΟΧΘΗ

| Σημείο | X | Y |
|---|---|---|
| A1 | 202177.641 | 4245047.896 |
| A2 | 202187.656 | 4245042.24[illegible] |
| A3 | 202201.687 | 4245031.1[illegible] |
| A4 | 202214.291 | 4245019.437 |
| A5 | 202224.122 | 424501[illegible] |
| A6 | 202234.451 | 42450[illegible] |
| A7 | 202246.234 | 42449[illegible] |
| A8 | 202253.610 | 42449[illegible] |
| A9 | 202262.755 | [illegible]4971.177 |
| A10 | 202273.830 | [illegible]957.333 |
| A11 | 2022[illegible].731 | 4244941.025 |
| A12 | [illegible]307.599 | 4244924.771 |
| A13 | 202322.624 | 4244905.435 |
| A14 | 20232[illegible].754 | 4244897.2[illegible] |
| A15 | 20232[illegible].844 | 4244877.[illegible] |
| A16 | 202331.804 | 4244865.2[illegible] |
| A17 | 202328.841 | 42448[illegible]0.299 |
| A18 | 20[illegible]327.226 | 42448[illegible]1.156 |
| A19 | 20[illegible]22.676 | 42448[illegible]580 |
| A20 | 2[illegible]317.210 | 42448[illegible].203 |

ΔΕΞΙΑ ΟΧΘΗ

| Σημείο | X | Y |
|---|---|---|
| K1 | 202334.764 | 4244817.92[illegible] |
| K2 | 202335.844 | 4244825.3[illegible] |
| K3 | 202338.333 | 4244839.0[illegible] |
| K4 | 202339.483 | 4244848.[illegible] |
| K5 | 202339.519 | 4244865.[illegible] |
| K6 | 202337.670 | 4244879.4[illegible] |
| K7 | 202331.857 | 4244898.8[illegible] |
| K8 | 202326.492 | 4244907.57[illegible] |
| K9 | 202318.210 | 4244930.52[illegible] |
| K10 | 202306.603 | 4244945.59[illegible] |
| K11 | 2022[illegible]1.614 | 4244966.09[illegible] |
| K12 | 2022[illegible].126 | 4244977.1[illegible] |
| [illegible] | [illegible] | [illegible].099 |
| K14 | 202254.442 | 4244998.449 |
| K15 | 202241.161 | 4245013.665 |
| K16 | 202232.605 | 4245022.063 |
| K17 | 202222.668 | 4245028.058 |
| K18 | 202214.545 | 4245040.675 |
| [illegible] | 202196.093 | 4245054.210 |
| K2[illegible] | 202184.791 | 4245057.633 |

Αργοστόλι 18/6/09
Ο Ελέγξας
ΓΕΩΡΓΙΟΣ ΡΗΓΟΠΟΥΛΟΣ
Τοπ. Μηχ/κός Τ. Τ.

ΕΛΕΓΧΘΗΚΕ
Για το Τμήμα Τοπογραφικής
Αργοστόλι 18/6/09
Η Προϊσταμένη του Τμ. Τοπογρ.
ΝΙΚΟΛΙΤΣΑ ΔΡΑΓΩΝΑ
Αγρονόμος Τοπογράφος

ΜΕ ΚΟΚΚΙΝΗ ΔΙΑΓΡΑΜΜΙΣΗ ΕΜΦΑΙΝΕΤΑΙ Η ΓΡΑΜΜΗ ΤΟΥ ΑΙΓΙΑΛΟΥ
ΜΕ ΚΙΤΡΙΝΗ ΔΙΑΓΡΑΜΜΙΣΗ ΕΜΦΑΙΝΕΤΑΙ Η ΓΡΑΜΜΗ ΤΗΣ ΠΑΡΑΛΙΑΣ
ΓΙΑ ΤΗ ΡΟΗ-5 ΕΧΟΥΝ ΠΡΟΒΛΕΦΘΕΙ ΤΕΧΝΙΚΑ ΕΡΓΑ
(ΑΠΟΧΕΤΕΥΣΗ ΑΓΙΑΣ ΕΥΦΗΜΙΑΣ - ΟΡΙΣΤΙΚΗ ΜΕΛΕΤΗ ΔΙΚΤΥΟΥ ΑΚΑΘΑΡΤΩΝ ΚΑΙ ΟΜΒΡΙΩΝ)
Αρ.Σχεδίου Ο1.2 (ΟΡΙΖΟΝΤΙΟΓΡΑΦΙΑ ΔΙΚΤΥΟΥ ΟΜΒΡΙΩΝ, ΜΕΛΕΤΗΤΗΣ ΙΩΑΝΝΗΣ ΚΟΥΓΙΑΝΟΣ)

ΘΕΩΡΗΘΗΚΕ
Αργοστόλι 18/6/09

ΠΕΡΙΟΧΗ ΕΝΤΟΣ ΕΓΚΕΚΡΙΜΕΝΟΥ ΡΥΜΟΤΟΜΙΚΟΥ ΣΧΕΔΙΟΥ ΑΓΙΑΣ ΕΥΦΗΜΙΑΣ








| | |
|---|---|
| ΕΛΛΗΝΙΚΗ ΔΗΜΟΚΡΑΤΙΑ<br>ΔΗΜΟΣ ΠΥΛΑΡΕΩΝ | |
| ΕΡΓΟΔΟΤΗΣ | ΔΗΜΟΣ ΠΥΛΑΡΕΩΝ |
| ΕΡΓΟ | ΤΟΠΟΓΡΑΦΙΚΕΣ ΕΡΓΑΣΙΕΣ ΓΙΑ ΤΗΝ ΟΡΙΟΘΕΤΗΣΗ ΡΕΜΑΤΩΝ ΤΗΣ ΑΓΙΑΣ ΕΥΦΗΜΙΑΣ |
| ΘΕΣΗ | ΕΚΤΟΣ ΟΡΙΩΝ ΕΡΣ ΑΓΙΑΣ ΕΥΦΗΜΙΑΣ |
| ΤΙΤΛΟΣ ΕΡΓΟΥ | ΟΡΙΖΟΝΤΙΟΓΡΑΦΙΑ ΡΟΗΣ 1 ΠΕΡΙΟΧΗ ΛΟΓΑΡΑ |
| ΥΨΟΜΕΤΡΙΚΗ ΕΞΑΡΤΗΣΗ | ΤΡΙΓΩΝΟΜΕΤΡΙΚΟ ΓΥΣ "ΜΕΓΑ ΒΟΥΝΟ" |
| ΚΛΙΜΑΚΕΣ 1:1000 | |
| ΗΜΕΡΟΜΗΝΙΑ ΣΥΝΤΑΞΗΣ<br>ΦΕΒΡΟΥΑΡΙΟΣ 2009 | Ο ΣΥΝΤΑΞΑΣ ΜΗΧΑΝΙΚΟΣ<br>ΒΑΣΙΛΗΣ ΑΓΓΕΛΟΠΟΥΛΟΣ<br>ΒΑΣΙΛΗΣ Σ. ΑΓΓΕΛΟΠΟΥΛΟΣ<br>ΜΗΤΡΩΟΥ 85739<br>ΤΗΛ. 2108060441<br>ΔΟΥ: ΑΜΑΡΟΥΣΙΟΥ |

| ΚΩΔΙΚΟΣ ΔΙΑΓΡΑΜΜΑΤΟΣ | ΑΝΑΘΕΩΡΗΣΕΙΣ | ΘΕΩΡΗΣΗ ΕΓΚΡΙΣΗ | ΗΜΕΡΟΜΗΝΙΑ ΥΠΟΓΡΑΦΗ |
|---|---|---|---|
| Σ_0_1 | Αργοστόλι 08-05-09<br>Ο Επιβλέπων<br>Σ. ΘΥΜΑΣ Ι. ΔΗΜΗΤΡΙΟΣ<br>ΠΟΛΙΤΙΚΟΣ ΜΗΧΑΝΙΚΟΣ<br>Π.Ε. 3 | | ΕΓΚΡΙΝΕΤΑΙ<br>08/05/09

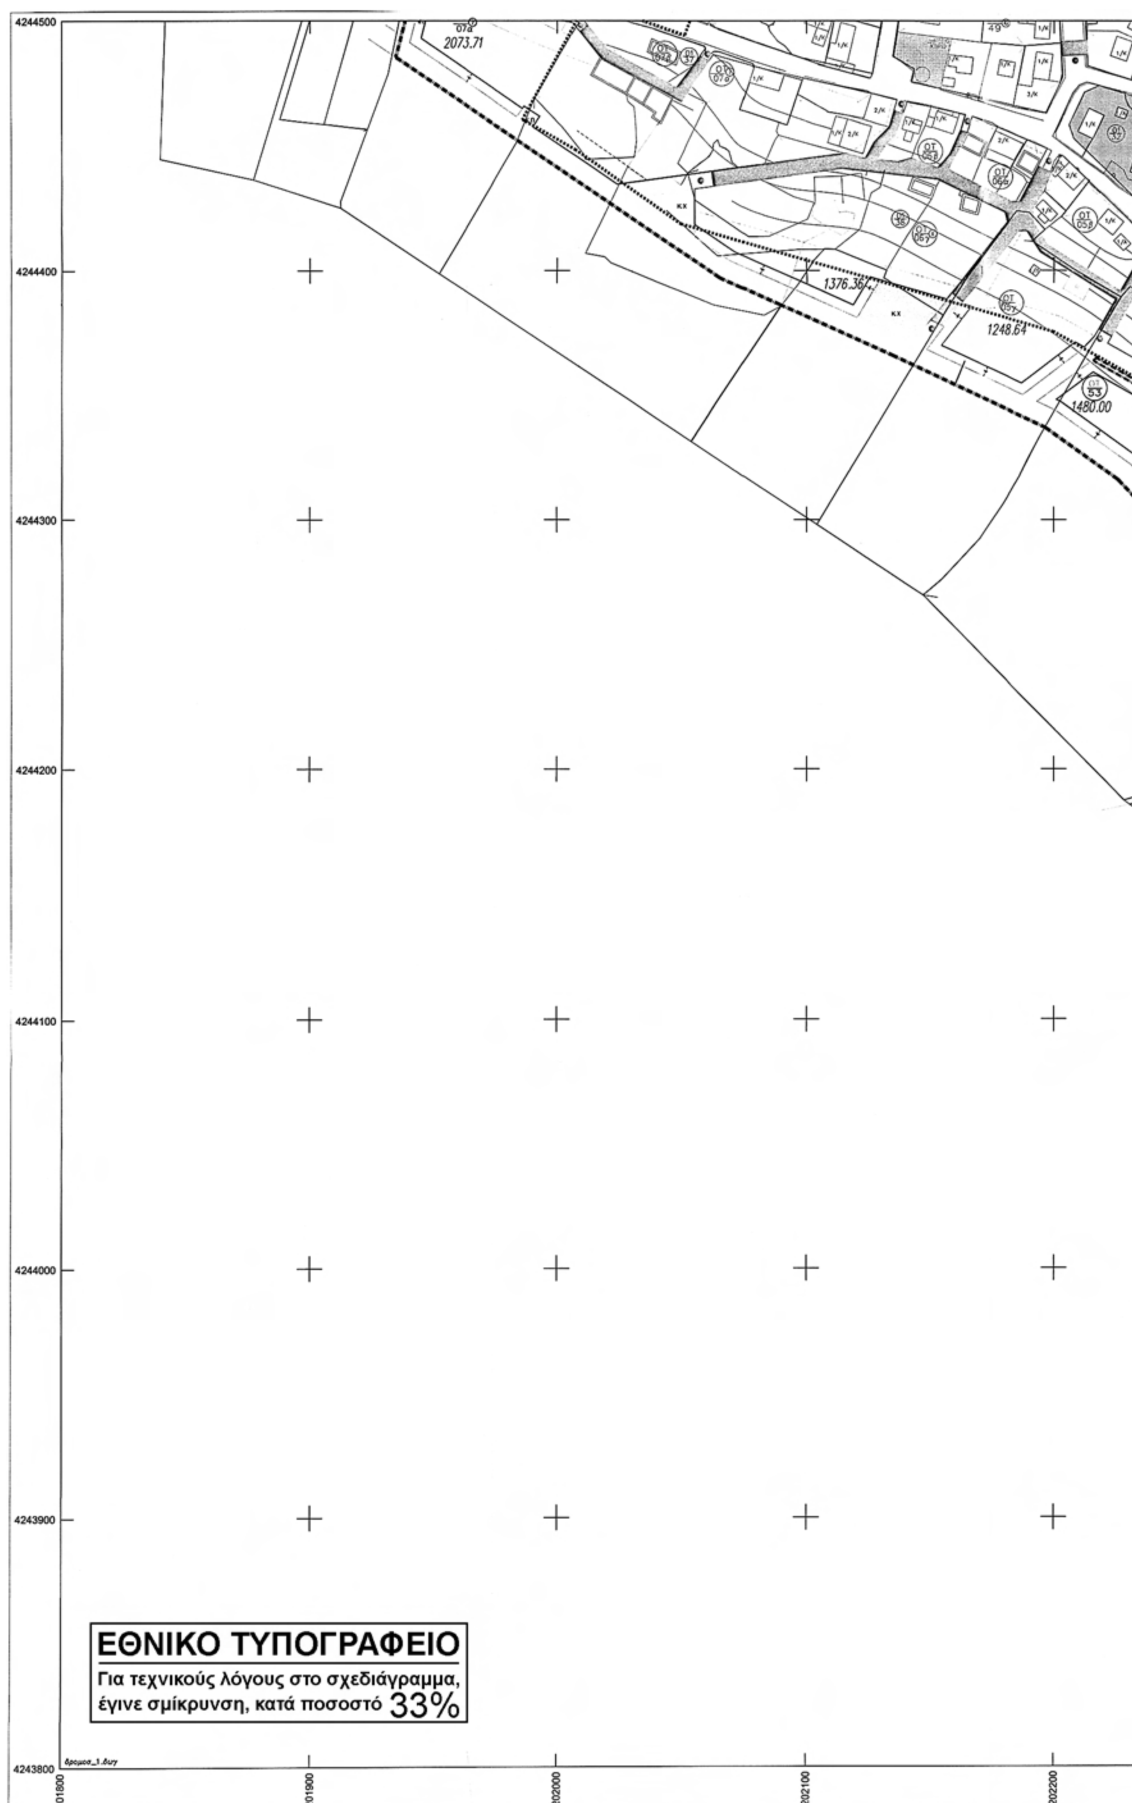
4244500
4244400
4244300
4244200
4244100
4244000
4243900
4243800
201800
201900
202000
202100
202200
2073.71
1376.36
1248.64
1480.00
ΕΘΝΙΚΟ ΤΥΠΟΓΡΑΦΕΙΟ
Για τεχνικούς λόγους στο σχεδιάγραμμα,
έγινε σμίκρυνση, κατά ποσοστό 33%

1480.00

3853.82

6618.61

3324.69

5597.10

6338.91

ΡΟΗ 3

ΡΟΗ 4

ΠΕΡΙΦΕΡΕΙΑΚΗ ΟΔΟΣ

ΠΕΡΙΦΕΡΕΙΑΚΗ ΟΔΟΣ

ΔΙΑΤΟΜΗ 1

ΔΙΑΤΟΜΗ 2

ΔΙΑΤΟΜΗ 3

ΔΙΑΤΟΜΗ 4

ΔΙΑΤΟΜΗ 5


ΔΙΑΤΟΜΗ 6

ΔΙΑΤΟΜΗ 7

ΟΡΙΟΘΕΤΗΣΗ ΡΟΗΣ

202200 202300 202400 202500 202600

*15000414240809001 2*

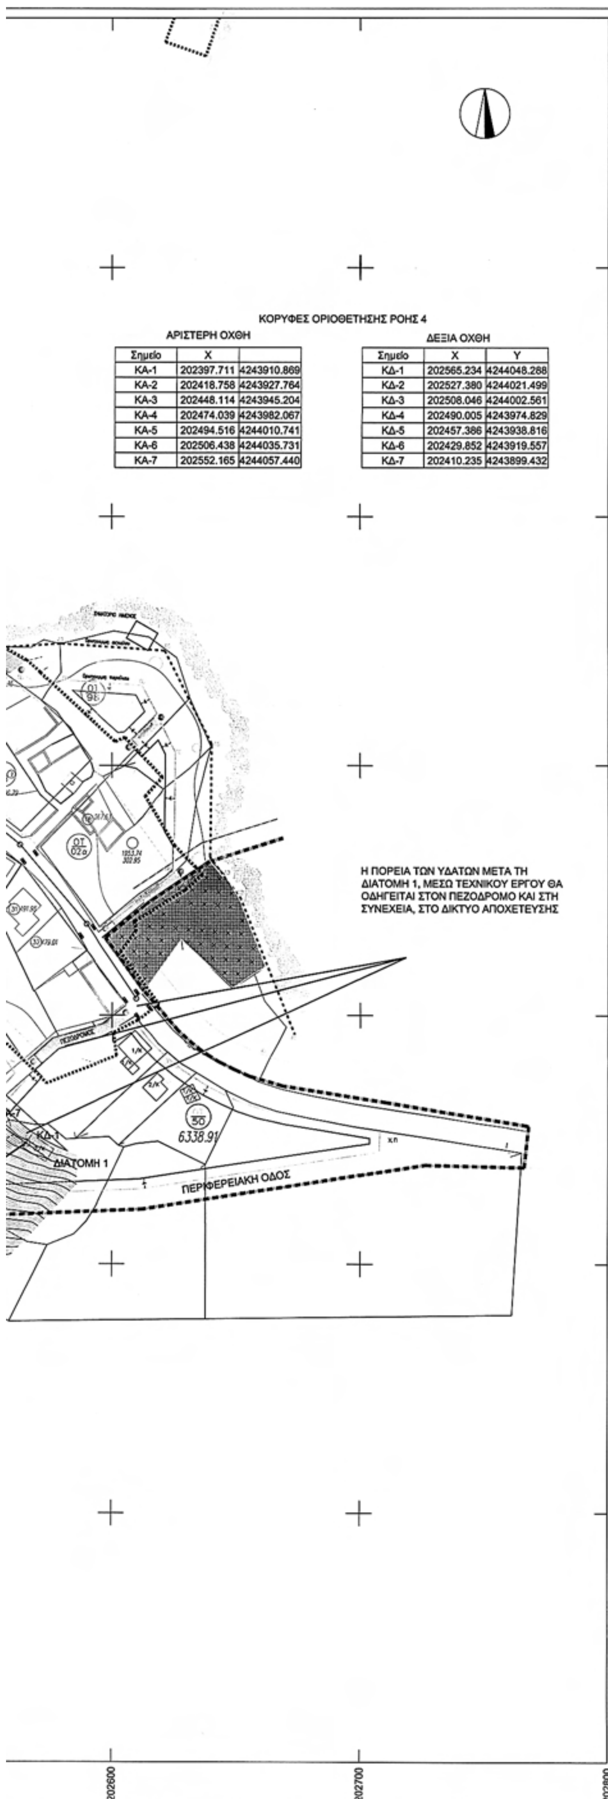


ΚΟΡΥΦΕΣ ΟΡΙΟΘΕΤΗΣΗΣ ΡΟΗΣ 4

ΑΡΙΣΤΕΡΗ ΟΧΘΗ

| Σημείο | X | |
|---|---|---|
| ΚΑ-1 | 202397.711 | 4243910.869 |
| ΚΑ-2 | 202418.758 | 4243927.764 |
| ΚΑ-3 | 202448.114 | 4243945.204 |
| ΚΑ-4 | 202474.039 | 4243982.067 |
| ΚΑ-5 | 202494.516 | 4244010.741 |
| ΚΑ-6 | 202506.438 | 4244035.731 |
| ΚΑ-7 | 202552.165 | 4244057.440 |

ΔΕΞΙΑ ΟΧΘΗ

| Σημείο | X | Y |
|---|---|---|
| ΚΔ-1 | 202565.234 | 4244048.288 |
| ΚΔ-2 | 202527.380 | 4244021.499 |
| ΚΔ-3 | 202508.046 | 4244002.561 |
| ΚΔ-4 | 202490.005 | 4243974.829 |
| ΚΔ-5 | 202457.386 | 4243938.816 |
| ΚΔ-6 | 202429.852 | 4243919.557 |
| ΚΔ-7 | 202410.235 | 4243899.432 |



ΠΕΡΙΟΧΗ ΕΝΤΟΣ ΕΓΚΕΚΡΙΜΕΝΟΥ ΡΥΜΟΤΟΜΙΚΟΥ ΣΧΕΔΙΟΥ ΑΓΙΑΣ ΕΥΦΗΜΙΑΣ


ΜΕ ΚΟΚΚΙΝΗ ΔΙΑΓΡΑΜΜΙΣΗ ΕΜΦΑΙΝΕΤΑΙ Η ΓΡΑΜΜΗ ΤΟΥ ΑΙΓΙΑΛΟΥ
ΜΕ ΚΙΤΡΙΝΗ ΔΙΑΓΡΑΜΜΙΣΗ ΕΜΦΑΙΝΕΤΑΙ Η ΓΡΑΜΜΗ ΤΗΣ ΠΑΡΑΛΙΑΣ
(ΑΠΟΧΕΤΕΥΣΗ ΑΓΙΑΣ ΕΥΦΗΜΙΑΣ - ΟΡΙΣΤΙΚΗ ΜΕΛΕΤΗ ΔΙΚΤΥΟΥ ΑΚΑΘΑΡΤΩΝ ΚΑΙ ΟΜΒΡΙΩΝ)
Αρ.Σχεδίου Ο1.1 (ΟΡΙΖΟΝΤΙΟΓΡΑΦΙΑ ΔΙΚΤΥΟΥ ΟΜΒΡΙΩΝ, ΜΕΛΕΤΗΤΗΣ ΙΩΑΝΝΗΣ ΚΟΥΓΙΑΝΟΣ)

Αργοστόλι 18/6/09
Ο Ελεγκτής Μηχ/κός
ΓΕΩΡΓΙΟΣ ΡΗΓΟΠΟΥΛΟΣ
Τοπ. Μηχ/κός Τ.Ε.

ΕΛΕΧΘΗΚΕ
Για το Τμήμα Τοπογραφικής
Αργοστόλι 18/6/09
Η Προϊσταμένη του Τμ. Τοπογρ.
ΝΙΚΟΛΙΤΣΑ ΔΡΑΓΩΝΑ
Αγρονόμος Τοπογράφος





ΘΕΩΡΗΘΗΚΕ
Αργοστόλι 18/6/09
Ο ΠΡΟΪΣΤΑΜΕΝΟΣ Δ/ΝΣΗΣ ΤΕΧΝ. ΥΠΗΡΕΣΙΩΝ
Ν. ΓΑΒΡΑΣ
Πολ. Μηχ/κός με 4ο β.

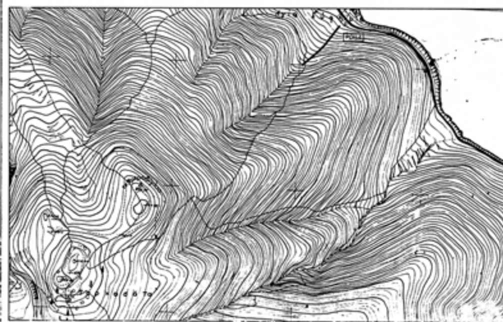

| | |
|---|---|
| | **ΕΛΛΗΝΙΚΗ ΔΗΜΟΚΡΑΤΙΑ**<br>**ΔΗΜΟΣ ΠΥΛΑΡΕΩΝ** |
| **ΕΡΓΟΔΟΤΗΣ** | ΔΗΜΟΣ ΠΥΛΑΡΕΩΝ |
| **ΕΡΓΟ** | ΤΟΠΟΓΡΑΦΙΚΕΣ ΕΡΓΑΣΙΕΣ ΓΙΑ ΤΗΝ ΟΡΙΟΘΕΤΗΣΗ ΡΕΜΑΤΩΝ ΤΗΣ ΑΓΙΑΣ ΕΥΦΗΜΙΑΣ |
| **ΘΕΣΗ** | ΕΚΤΟΣ ΟΡΙΩΝ ΕΡΣ ΑΓΙΑΣ ΕΥΦΗΜΙΑΣ |
| **ΤΙΤΛΟΣ ΕΡΓΟΥ** | ΟΡΙΖΟΝΤΙΟΓΡΑΦΙΑ ΡΟΗΣ 4 ΠΕΡΙΟΧΗ ΝΕΚΡΟΤΑΦΕΙΟ |
| **ΥΨΟΜΕΤΡΙΚΗ ΕΞΑΡΤΗΣΗ** | ΤΡΙΓΩΝΟΜΕΤΡΙΚΟ ΓΥΣ "ΜΕΓΑ ΒΟΥΝΟ" |
| **ΚΛΙΜΑΚΕΣ** | 1:1000 |
| **ΗΜΕΡΟΜΗΝΙΑ ΣΥΝΤΑΞΗΣ**<br>ΦΕΒΡΟΥΑΡΙΟΣ 2009 | **Ο ΣΥΝΤΑΞΑΣ ΜΗΧΑΝΙΚΟΣ**<br>ΒΑΣΙΛΗΣ ΑΓΓΕΛΟΠΟΥΛΟΣ<br>ΒΑΣΙΛΗΣ Σ. ΑΓΓΕΛΟΠΟΥΛΟΣ<br>ΔΙΠΛΩΜ. ΑΓΡΟΝΟΜΟΣ ΤΟΠΟΓΡΑΦΟΣ ΜΗΧΑΝΙΚΟΣ<br>ΕΘΝΙΚΟΥ ΜΕΤΣΟΒΙΟΥ ΠΟΛΥΤΕΧΝΕΙΟΥ<br>ΜΕΛΟΣ Τ.Ε.Ε. ΑΡΙΘΜΟΣ ΜΗΤΡΩΟΥ 85739<br>ΑΓΩΝΙΣΤΩΝ 3 151 21 ΠΕΥΚΗ - ΤΗΛ. 210-8060441<br>ΑΦΜ. 121302111 - ΔΟΥ ΑΜΑΡΟΥΣΙΟΥ |

| ΚΩΔΙΚΟΣ ΔΙΑΓΡΑΜΜΑΤΟΣ | ΑΝΑΘΕΩΡΗΣΕΙΣ | ΘΕΩΡΗΣΗ ΕΓΚΡΙΣΗ | ΗΜΕΡΟΜΗΝΙΑ ΥΠΟΓΡΑΦΗ |
|---|---|---|---|
| Σ_0_4 | Αργοστόλι 08-05-09<br>Ο επιβλέπων<br>ΣΙΟΥΠΑΣ Ι. ΔΗΜΗΤΡΙΟΣ<br>ΠΟΛΙΤΙΚΟΣ ΜΗΧΑΝΙΚΟΣ<br>Π.Ε. 3 | | ΕΓΚΡΙΝΕΤΑΙ<br>Αργοστόλι 08-05-2009<br>Ο Προϊστάμενος Τ.Υ.Δ.Κ. |

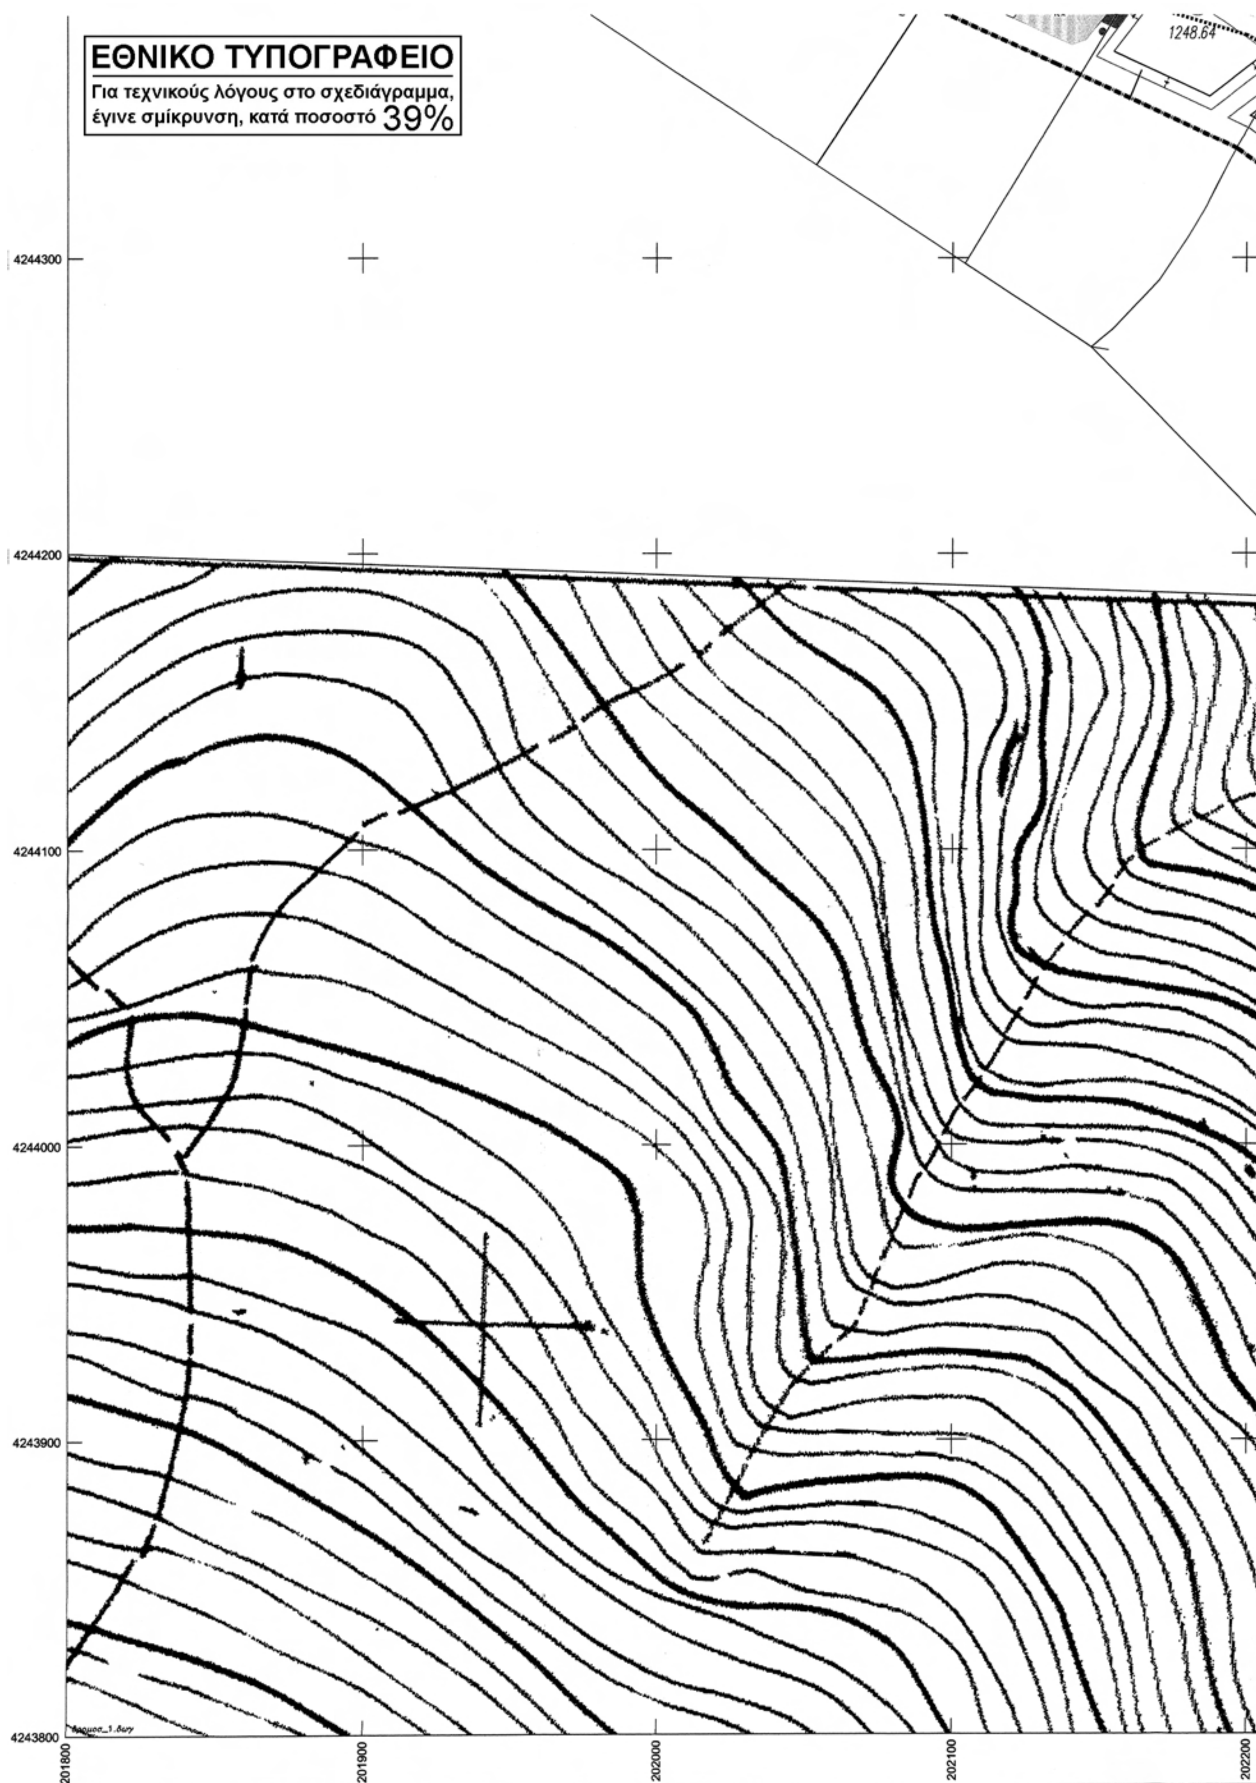
ΕΘΝΙΚΟ ΤΥΠΟΓΡΑΦΕΙΟ
Για τεχνικούς λόγους στο σχεδιάγραμμα, έγινε σμίκρυνση, κατά ποσοστό 39%
1248.64
4244300
4244200
4244100
4244000
4243900
4243800
201800
201900
202000
202100
202200

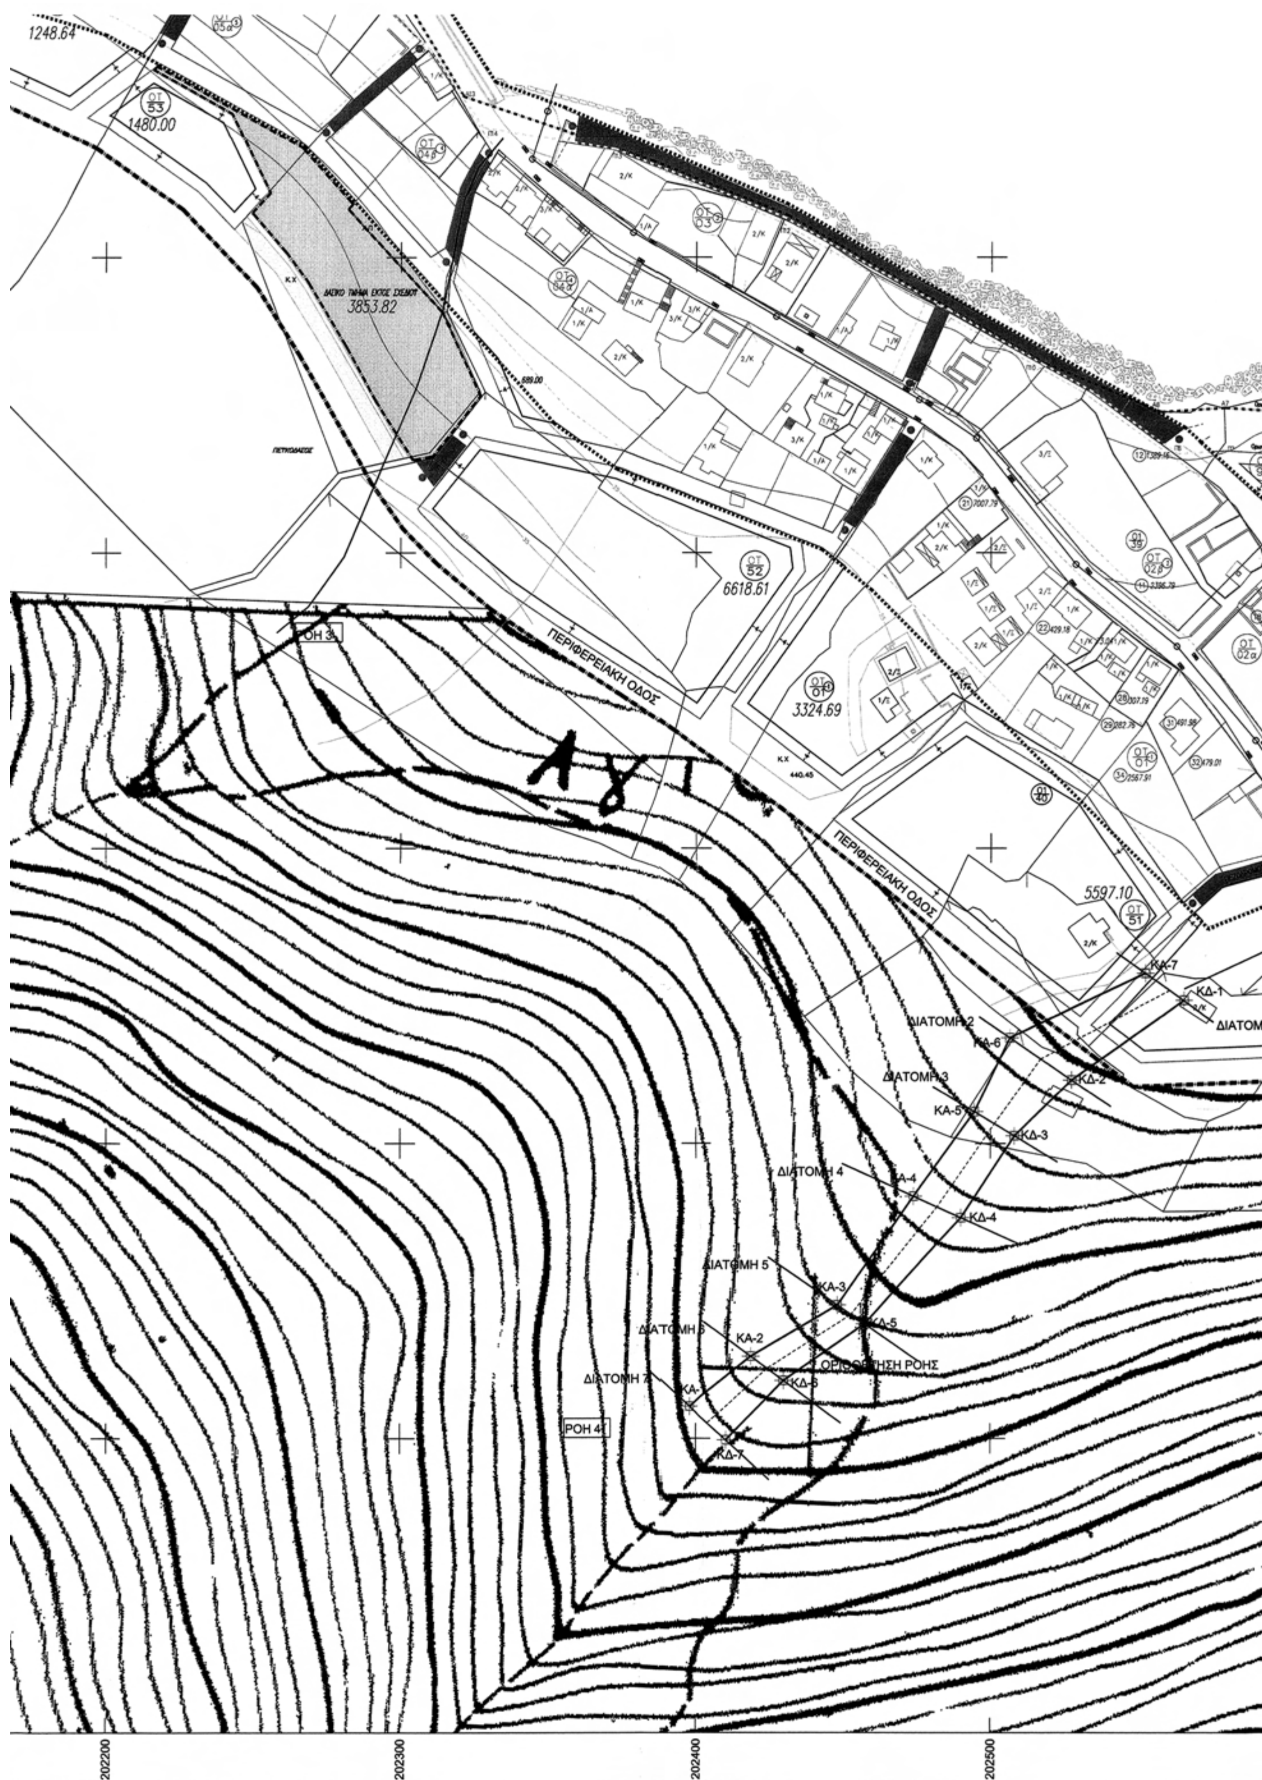
1248.64
1480.00
3853.82
6618.61
3324.69
5597.10
ΠΕΡΙΦΕΡΕΙΑΚΗ ΟΔΟΣ
ΠΕΡΙΦΕΡΕΙΑΚΗ ΟΔΟΣ
ΡΟΗ 3
ΡΟΗ 4
ΔΙΑΤΟΜΗ 2
ΔΙΑΤΟΜΗ 3
ΔΙΑΤΟΜΗ 4
ΔΙΑΤΟΜΗ 5
ΔΙΑΤΟΜΗ 6
ΔΙΑΤΟΜΗ 7
ΟΡΙΟΘΕΤΗΣΗ ΡΟΗΣ
ΚΑ-7
ΚΑ-6
ΚΑ-5
ΚΑ-4
ΚΑ-3
ΚΑ-2
ΚΔ-1
ΚΔ-2
ΚΔ-3
ΚΔ-4
ΚΔ-5
ΚΔ-6
ΚΔ-7
202200
202300
202400
202500


ΚΟΡΥΦΕΣ ΟΡΙΟΘΕΤΗΣΗΣ ΡΟΗΣ 4

ΑΡΙΣΤΕΡΗ ΟΧΘΗ

| Σημείο | X | |
|---|---|---|
| ΚΑ-1 | 202397.711 | 4243910.869 |
| ΚΑ-2 | 202418.758 | 4243927.764 |
| ΚΑ-3 | 202448.114 | 4243945.204 |
| ΚΑ-4 | 202474.039 | 4243982.067 |
| ΚΑ-5 | 202494.516 | 4244010.741 |
| ΚΑ-6 | 202506.438 | 4244035.731 |
| ΚΑ-7 | 202552.165 | 4244057.440 |

ΔΕΞΙΑ ΟΧΘΗ

| Σημείο | X | Y |
|---|---|---|
| ΚΔ-1 | 202565.234 | 4244048.288 |
| ΚΔ-2 | 202527.380 | 4244021.499 |
| ΚΔ-3 | 202508.046 | 4244002.561 |
| ΚΔ-4 | 202490.005 | 4243974.829 |
| ΚΔ-5 | 202457.386 | 4243938.816 |
| ΚΔ-6 | 202429.852 | 4243919.557 |
| ΚΔ-7 | 202410.235 | 4243899.432 |

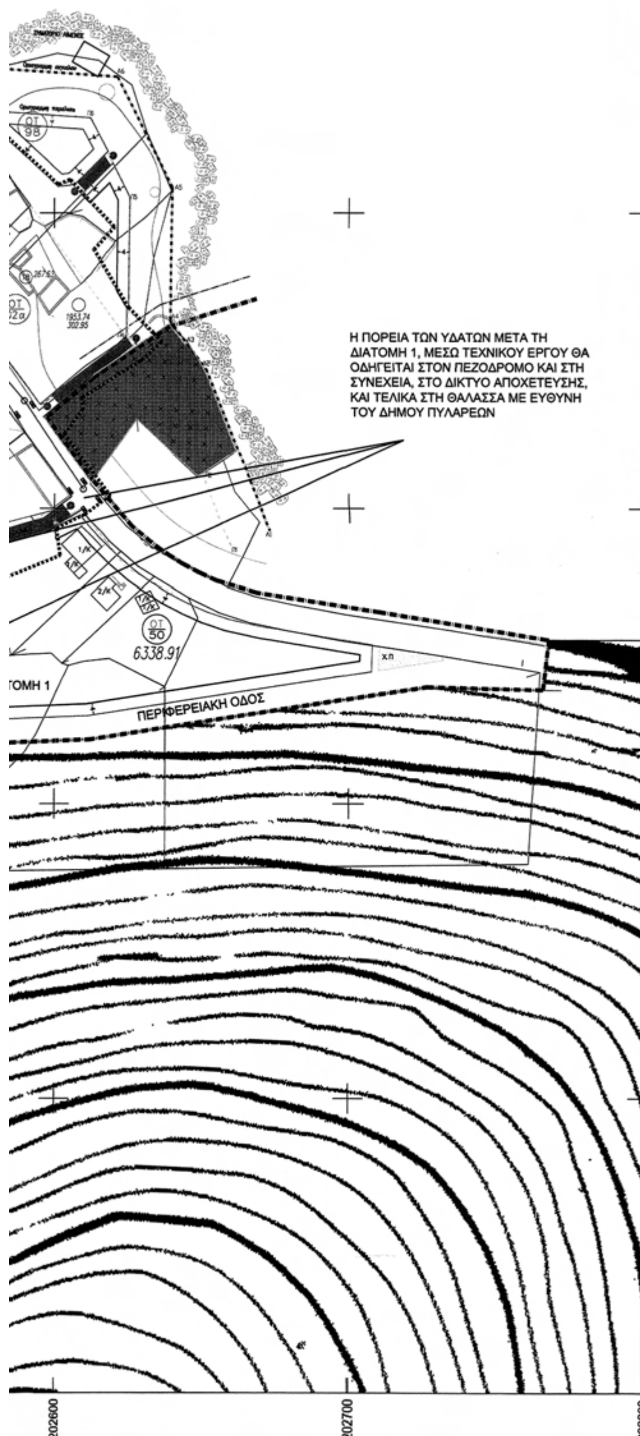



Αργοστόλι 18/6/09
Ο Ελέγξας Μηχανικός
ΓΕΩΡΓΙΟΣ ΡΗΓΟΠΟΥΛΟΣ
Τοπ. Μηχ/κός Τ. Ε.

ΕΛΕΧΘΗΚΕ
Για το Τμήμα Τοπογραφικής
Αργοστόλι 18/6/09
Η Προϊσταμένη του Τμ. Τοπογρ.
ΝΙΚΟΛΙΤΣΑ ΔΡΑΓΩΝΑ
Αγρονόμος Τοπογράφος



ΘΕΩΡΗΘΗΚΕ
Αργοστόλι 18/6/09
Ο Προϊστάμενος Δ/νσης Τεχν. Υπηρεσιών
Ν. ΓΑΒΡΑΣ
Πολ. Μηχ/κός με 4ο β.

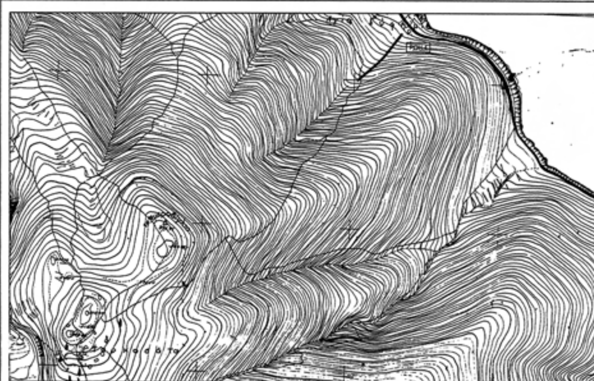

ΕΛΛΗΝΙΚΗ ΔΗΜΟΚΡΑΤΙΑ
ΔΗΜΟΣ ΠΥΛΑΡΕΩΝ

| | |
|---|---|
| ΕΡΓΟΔΟΤΗΣ | ΔΗΜΟΣ ΠΥΛΑΡΕΩΝ |
| ΕΡΓΟ | ΤΟΠΟΓΡΑΦΙΚΕΣ ΕΡΓΑΣΙΕΣ ΓΙΑ ΤΗΝ ΟΡΙΟΘΕΤΗΣΗ ΡΕΜΑΤΩΝ ΤΗΣ ΑΓΙΑΣ ΕΥΦΗΜΙΑΣ |
| ΘΕΣΗ | ΕΚΤΟΣ ΟΡΙΩΝ ΕΡΣ ΑΓΙΑΣ ΕΥΦΗΜΙΑΣ |
| ΤΙΤΛΟΣ ΕΡΓΟΥ | ΟΡΙΖΟΝΤΙΟΓΡΑΦΙΑ ΡΟΗΣ 4 ΠΕΡΙΟΧΗ ΝΕΚΡΟΤΑΦΕΙΟ |
| ΥΨΟΜΕΤΡΙΚΗ ΕΞΑΡΤΗΣΗ | ΤΡΙΓΩΝΟΜΕΤΡΙΚΟ ΓΥΣ "ΜΕΓΑ ΒΟΥΝΟ" |
| ΚΛΙΜΑΚΕΣ 1:1000 | |

| ΗΜΕΡΟΜΗΝΙΑ ΣΥΝΤΑΞΗΣ | Ο ΣΥΝΤΑΞΑΣ ΜΗΧΑΝΙΚΟΣ |
|---|---|
| ΦΕΒΡΟΥΑΡΙΟΣ 2009 | ΒΑΣΙΛΗΣ ΑΓΓΕΛΟΠΟΥΛΟΣ |

ΒΑΣΙΛΗΣ Σ. ΑΓΓΕΛΟΠΟΥΛΟΣ
ΔΙΠΛΩΜ. ΑΓΡΟΝΟΜΟΣ ΤΟΠΟΓΡΑΦΟΣ ΜΗΧΑΝΙΚΟΣ
ΕΘΝΙΚΟΥ ΜΕΤΣΟΒΙΟΥ ΠΟΛΥΤΕΧΝΕΙΟΥ
ΜΕΛΟΣ ΤΕΕ ΑΡΙΘΜΟΣ ΜΗΤΡΩΟΥ 85739
ΑΓΩΝΙΣΤΩΝ 3 151 21 ΠΕΥΚΗ • ΤΗΛ.: 2108060441
ΑΦΜ: 121302 ΔΟΥ: ΑΜΑΡΟΥΣΙΟΥ

| ΚΩΔΙΚΟΣ ΔΙΑΓΡΑΜΜΑΤΟΣ | ΑΝΑΘΕΩΡΗΣΕΙΣ | ΘΕΩΡΗΣΗ ΕΓΚΡΙΣΗ | ΗΜΕΡΟΜΗΝΙΑ ΥΠΟΓΡΑΦΗ |
|---|---|---|---|
| Σ_0_4 | Αργοστόλι 08-05-2009<br>Ο επιβλέπων<br>ΣΤΟΥΠΑΣ Ι. ΔΗΜΗΤΡΙΟΣ<br>ΠΟΛΙΤΙΚΟΣ ΜΗΧΑΝΙΚΟΣ<br>Π.Ε. 3 | | ΕΓΚΡΙΝΕΤΑΙ<br>Αργοστόλι 08/05/2009<br>Ο Προϊστάμενος Τ.Υ.Δ.Κ.<br>Ι. Μπάρκας<br>Πολιτικός Μηχ/κός με Α' βαθμό |


*15000414240809001 2*